


SITUACE 1:1000  
VĚTEV II/373 NA KŘTINY

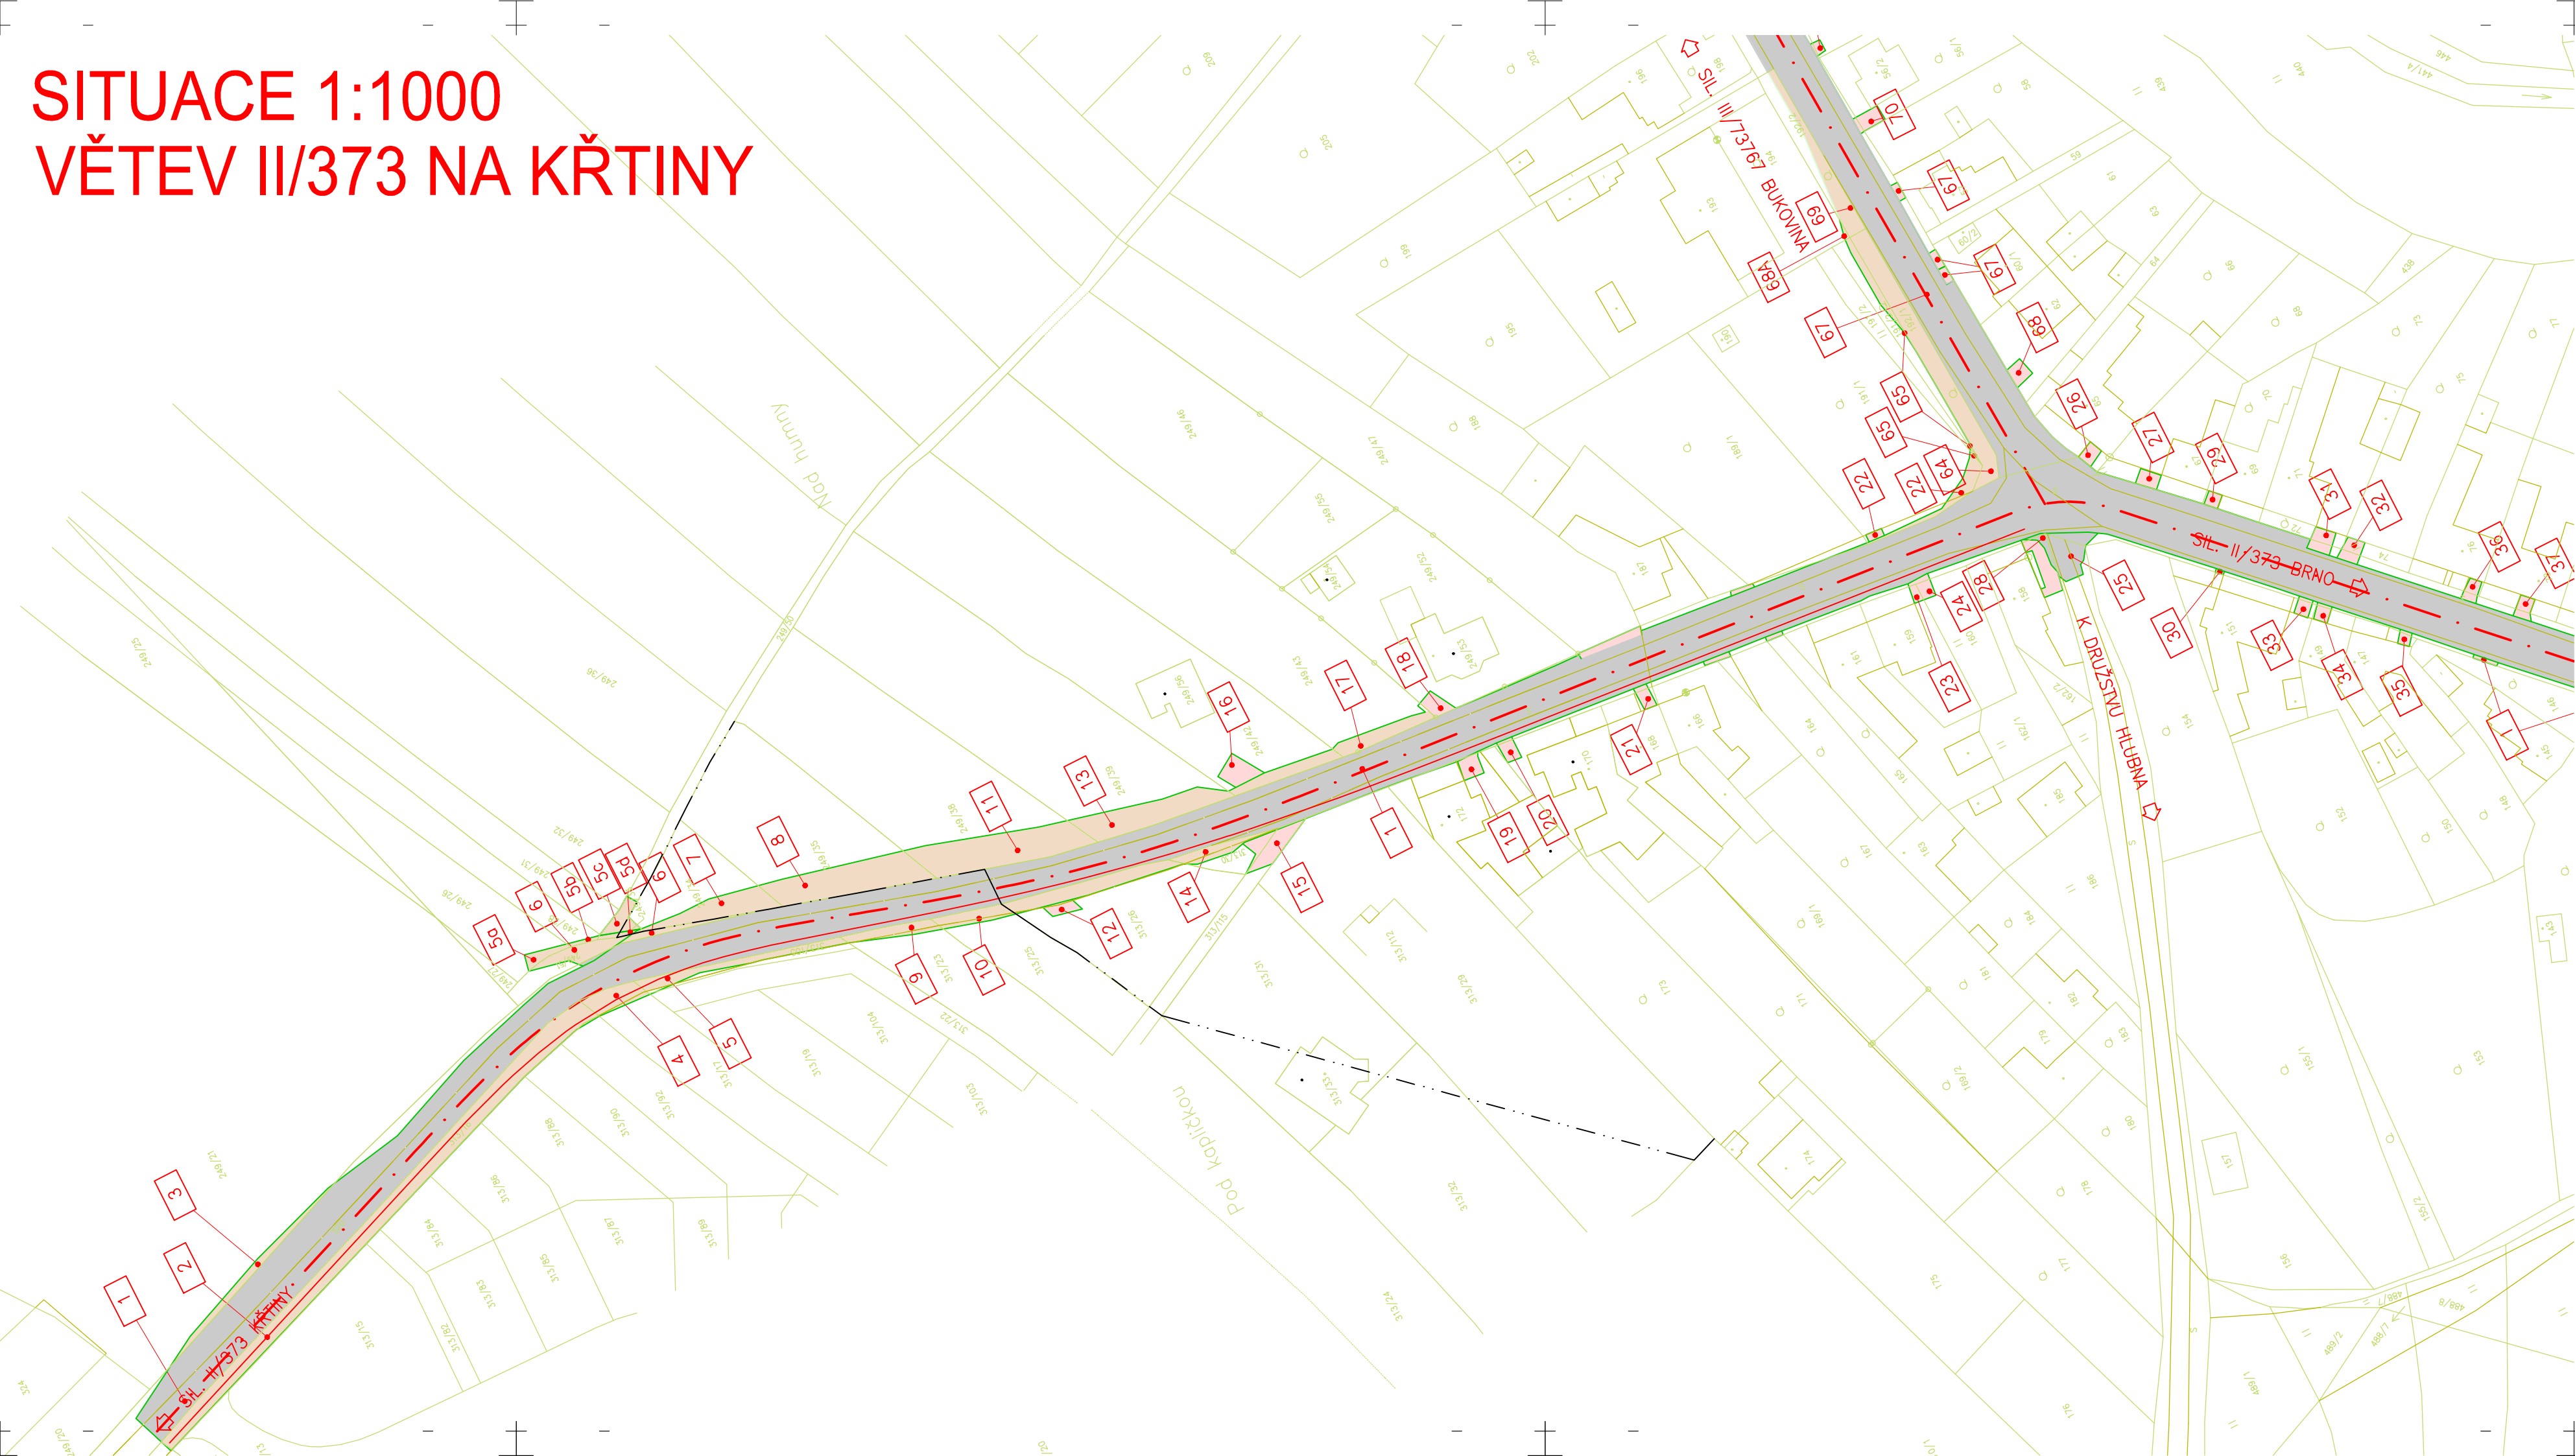


- ZÁBOR – ZEMĚDĚLSKÁ PŮDA
- ZÁBOR – OSTATNÍ PLOCHY
- ZÁBOR – DOČASNÝ
- ZÁBOR – VODNÍ PLOCHA

- 249/2

ČÍSLO PARCELY DLE KN
- HRANICE POZEMKŮ DLE KN
- HRANICE KATASTRÁLNÍCH ÚZEMÍ
- HRANICE ZASTAVITELNÉHO ÚZEMÍ

SOUŘADNICOVÝ SYSTÉM JTSK

F 3

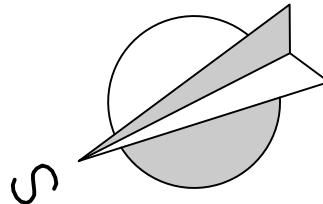

	RYBÁK – PROJEKTOVÁNÍ STAVEB, spol. s r.o. Havičkova 139/25a, 602 00 Brno, IČO: 25 32 56 80, Tel./Fax: 543 236 081, e-mail: rybak@rybak.cz ČSN EN ISO 9001, č. certifikátu QMS-018-2004	
	HLAVNÍ INŽENÝR PROJEKTU : ING. VÍT RYBÁK	
	ZODPOVĚDNÝ PROJEKTANT : ING. VÍT RYBÁK	
	VYPRACOVAL : Bc. MONIKA KRÁLÍKOVÁ	
KONTROLOVAL : ING. STANISLAVA POLÓNYOVÁ		
KRAJ : JIHOMORAVSKÝ		OBECNÍ ÚŘAD : BŘEZINA U KŘTIN
INVESTOR : SPRÁVA A ÚDRŽBA SILNIC JIHOMORAVSKÉHO KRAJE		DATUM : VI/12
OBJEDNATEL : SPRÁVA A ÚDRŽBA SILNIC JIHOMORAVSKÉHO KRAJE		ZAKÁZK.Č. : 171-01
AKCE : II/373, III/37367 BŘEZINA PRŮTAH		FORMÁT : 3,5 A4
AKTUALIZACE DŮR		STUPEŇ : SOUPRAVA
ZÁBOROVÁ SITUACE VĚTEV II/373 NA KŘTINY 1:1000		DŮR