


Podélný profil: OSA ZE KŘTIN M 1:1000/100  
Rozsah: km 0,00000 - km 1,05649

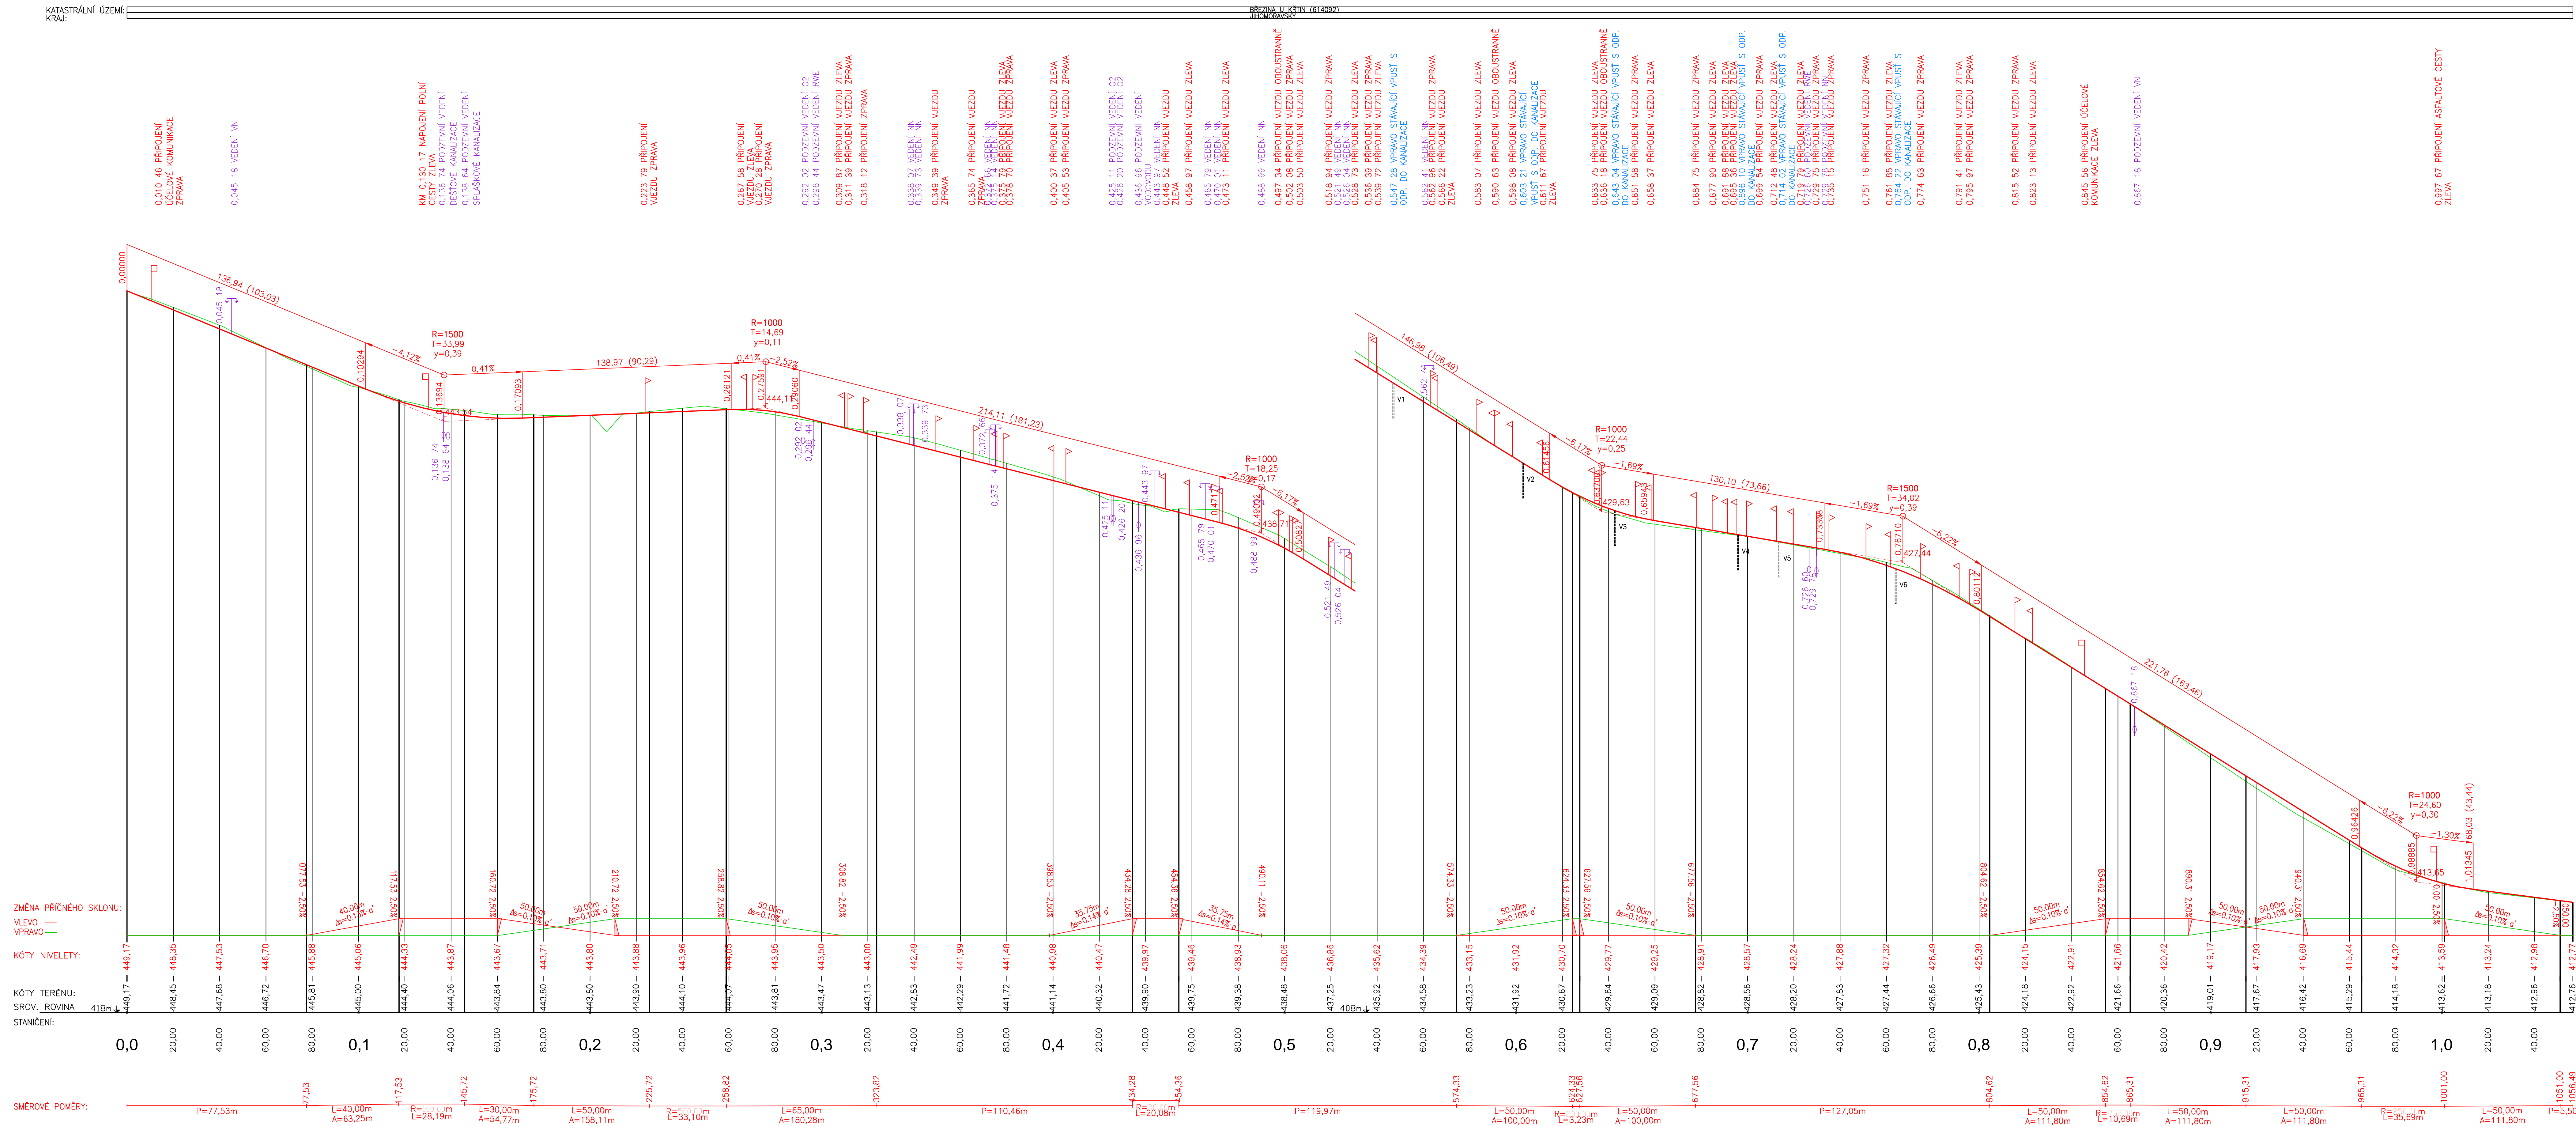

VÝŠKOVÝ SYSTÉM BPV

D 6

<b>RYBÁK</b>	RYBÁK – PROJEKTOVÁNÍ STAVEB, spol. s r.o. Havlíkova 139/25a, 602 00 Brno, IČO: 20 32 56 80, IČV: 454 236 081, e-mail: rybak@rybak.cz
KLADNÝ INŽENÝR PROJEKTU	: ING. VIT RYBÁK
ZODPOVĚDNÝ PROJEKTANT	: ING. VIT RYBÁK
VYPRACOVAVŠÍ	: ING. MICHAL VOLŠTAT
KONTROLOVAL	: ING. STANISLAVA POLONOVÁ
KRAJ	: JIHOMORAVSKÝ
INVESTOR	: SPRÁVA A ÚDRŽBA SILNIC JIHOMORAVSKÉHO KRAJE
OBJEDNATEL	: SPRÁVA A ÚDRŽBA SILNIC JIHOMORAVSKÉHO KRAJE
AKCE	: II/373, III/37367 BŘEZINA PRŮTAH
	: AKTUALIZACE DŮR
	: PODÉLNÝ PROFIL – OSA ZE KŘTIN M 1:1000/100
DATUM	: X/12
ČÍSLO KRESKY	: 171-01
FORMÁT	: A4x64
STUPEŇ	: SOUPRAVA
DŮR	