


KOORDINAČNÍ SITUACE STAVBY - část 2

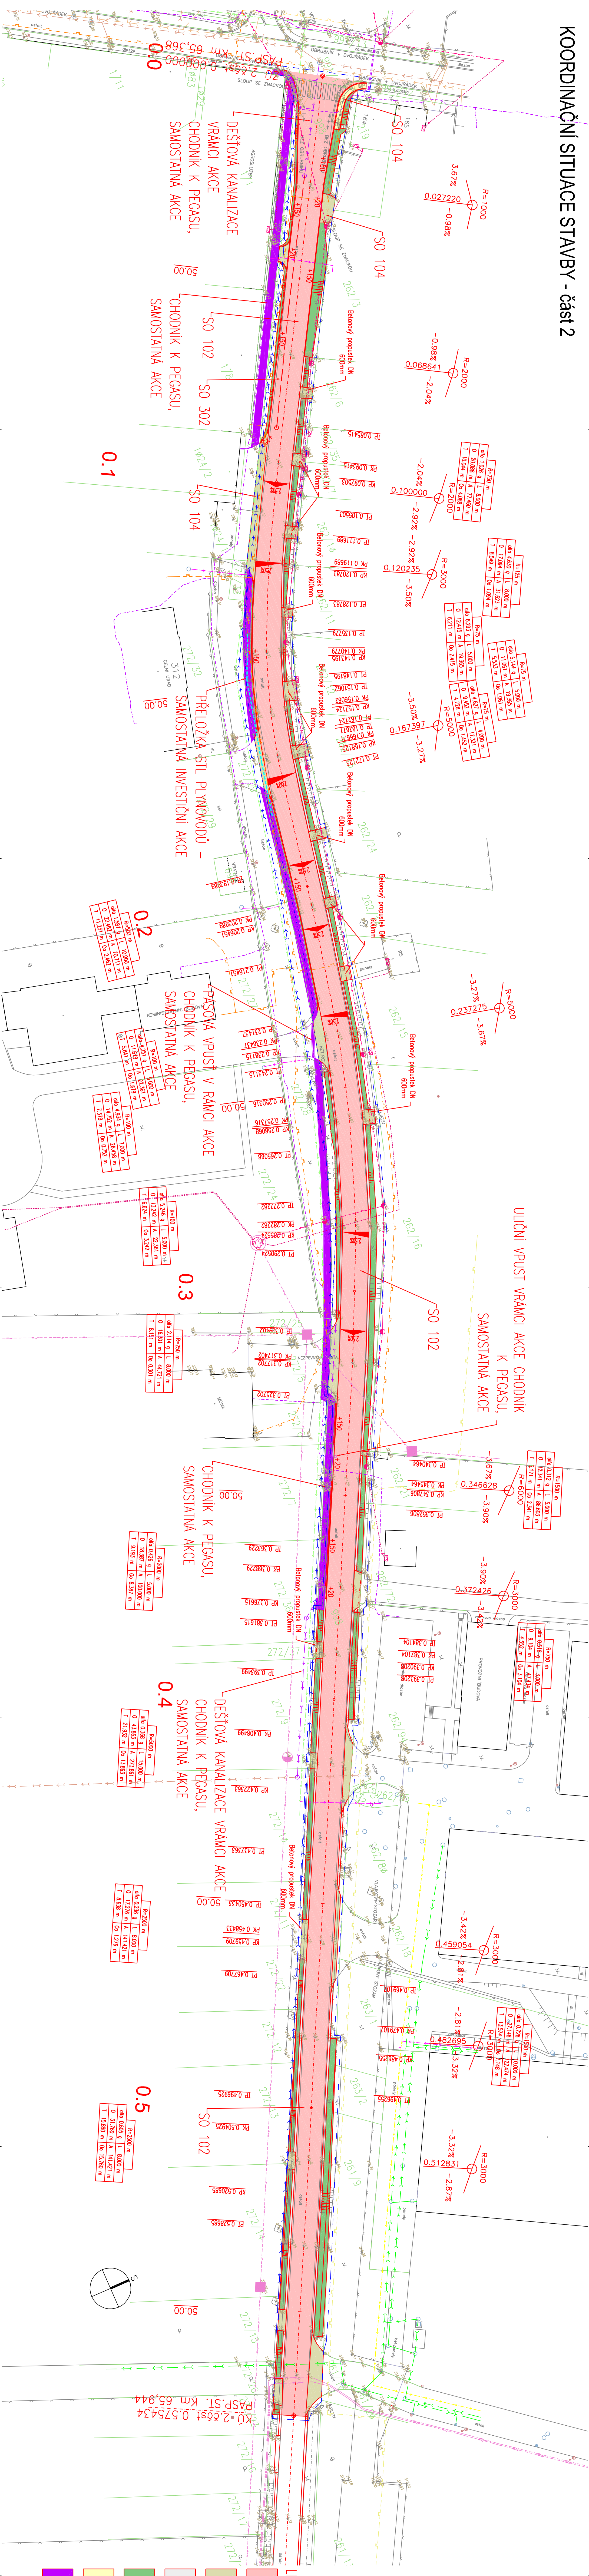

SEZNAM OBJEKTŮ:

- SO 102 – REKONSTRUKCE SILNICE, část 2
- SO 104 – CHODNÍKY, VJEZDY
- SO 106 – REKONSTRUKCE OBÚJZDNÝCH TRAS
- SO 302 – DEŠŤOVÁ KANALIZACE, ČÁST 2
- PŘELOŽKA STL PLYNOVODŮ – SAMOSTATNÁ INVESTIČNÍ AKCE

LEGENDA ŠRAF


- REKONSTRUKCE SILNICE (RECYKLACE VOZOVKY)
- SJEZDY
- NEPEVNĚNÁ KRAJNICE

LEGENDA SÍŤI:

- PLYN NÍZKOTLAK
- PLYN STŘEDOTLAK
- PLYN VYSOKOTLAK
- TELEFON DÁLKOVÝ OPTICKÝ
- TELEFON DÁLKOVÝ METALICKÝ
- TELEFON MÍSTNÍ
- ELEKTŘINA NN PODZEMNÍ
- ELEKTŘINA VN PODZEMNÍ
- ELEKTŘINA VN NADZEMNÍ
- KANALIZACE DEŠŤOVÁ VNÁŘH
- VODOVOD STŘAŠNÍČÍ VAS
- VODOVOD STŘAŠNÍČÍ CIZÍ
- VODOVOD PŘÍPOJKA DOMOVNÍ
- VODOVOD PŘÍPOJKA K HODRANTU
- KANALIZACE DEŠŤOVÁ VNÁŘH
- KANALIZACE JEDNOTNÁ/SPÁŠKOVÁ
- KANALIZACE DEŠŤOVÁ
- KANALIZACE – NENÍ VE SPRÁVĚ VAS, o.s. div. ZNOJMO
- KANALIZACE SPÁŠKOVÁ
- OBVOD STAVBY
- KANALIZACE DEŠŤOVÁ – SAMOSTATNÁ AKCE
- CHODNÍK K PEGASU

D AKTUALIZACE 2013

Seznamový systém: JTSK, Věškový systém: B.p.v.

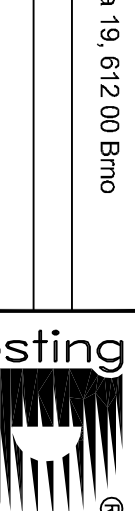Generální projektant	DOSTING spol. s r.o., Košíkova 19, 612 00 Brno		© 2013 BRNO 612 00 tel. 54652211 D spol. s r.o.
Vedoucí projektant	Ing. Křeček		
Zodpovědný projektant	Ing. Štěpánek		
Vypracoval	Ing. Dolížel		
Kontrola	Ing. Krejčík		
Stavatel/úřad	Městský úřad Znojmo	Datum	10/2013
Investor	Správa a údržba silnic Jihomoravského kraje	Formát	A4
		Měřítko	1:500
		Stupeň	DUR
		Obs. znaky	10909
		Arch. číslo	
Příloha	Souprava	Číslo přílohy	03