


SEZNAM STAVEBNÍCH OBJEKTŮ:

- C101 CHODNÍK
- C301 DEŠŤOVÁ KANALIZACE – ÚSEK A
- C302 DEŠŤOVÁ KANALIZACE – ÚSEK D
- C303 PŘÍPOJKY DEŠŤOVÉ KANALIZACE
- C401 VEŘEJNÉ OSVĚTLENÍ
- C402 PŘELOŽKA SLOUPU NN

LEGENDA POVRCHŮ:

- Pojízdný chodník – betonová zámková dlažba
- Povozovní njezd z asfaltového recyklatu
- Obnovení původního betonového povrchu, dobetonování
- Vegetační úpravy – ohumusování s osádkou
- Provedení konstrukce silniční komunikace

Vyznačení některých úprav prováděných následně v rámci opravy silnice č. II/408



LEGENDA INŽENÝRSKÝCH STL:

- Plynovod STL – JMP, o.s.
- Plynovod NTL – JMP, o.s.
- Plynovod VTL – JMP, o.s.
- Silový kabel podzemní – JMP, o.s.
- Sdělovací kabel mštní (podzemní) – Telefonica O2 Česká republika, o.s.
- Spádňová kanalizace – město Znojmo (správce Vodárenská, o.s.)
- Spádňová tlaková kanalizace – Pegas Nonnovers, s.r.o.
- Dešťová kanalizace – město Znojmo (správce Vodárenská, o.s.)
- Dešťová kanalizace NOVÁ (C301) – město Znojmo (uváděný správce Vodárenská, o.s.)
- Vodovod – město Znojmo (správce Vodárenská, o.s.)
- NN podzemní vedení – EOn ČR, a.s.
- NN podzemní vedení – EOn ČR, a.s.
- VN podzemní vedení – EOn ČR, a.s.

C101

Souhradový systém: JTSK, Výškový systém: B.p.v.	
Generální projektant	DOSTING spol. s r.o., Kosiřova 19, 612 00 Brno
Vedoucí projektant	Ing. Krejčík
Zodpovědný projektant	Ing. Štěpánek
Vypracoval	Ing. Krejčík
Kontrola	Ing. Krejčík
Stavební úřad	Městský úřad Znojmo
Investor	Město Znojmo
Alce	Znojmo - Přímětie Chodník k areálu Pegas C101 - CHODNÍK
SITUACE	
02	