


# E


Souřadnicový systém: JTSK, Výškový systém: B.p.v.

Generální projektant	DOSTING spol. s r.o., Košanova 19, 612 00 Brno		 <div> <div>Košanova 19</div> <div>BRNO</div> <div>612 00</div> <div>tel. 549522211</div> </div>	
Vedoucí projektant	Ing.Krejčík			
Zodpovědný projektant	Ing.Štěpánek			
Vypracoval	Ing.Štěpánek			
Kontroloval	Ing.Krejčík			
Stavební úřad	Městský úřad Znojmo		Datum	10/2012
Investor	Město Znojmo		Formát	5 A4
	Obroková 10, 12; 669 22 Znojmo		Měřítko	1:200
	Akce <b>Znojmo - Přímětice</b> <b>Chodník k areálu Pegas</b> <b>E - ZÁSADY ORGANIZACE VÝSTAVBY</b>		Stupeň	DSP+DZS
			Čís.zakázky	10909
			Arch.číslo	
Příloha	PŘECHODNÉ DOPRAVNÍ ZNAČENÍ - VÝSTAVBA CHODNÍKU		Souprava	Číslo přílohy
				<b>02</b>

1

TYP A – ZÁČÁTEK ÚSEKU A  
 OBLAST KŘÍŽOVATKY II/408 S II/361

1200

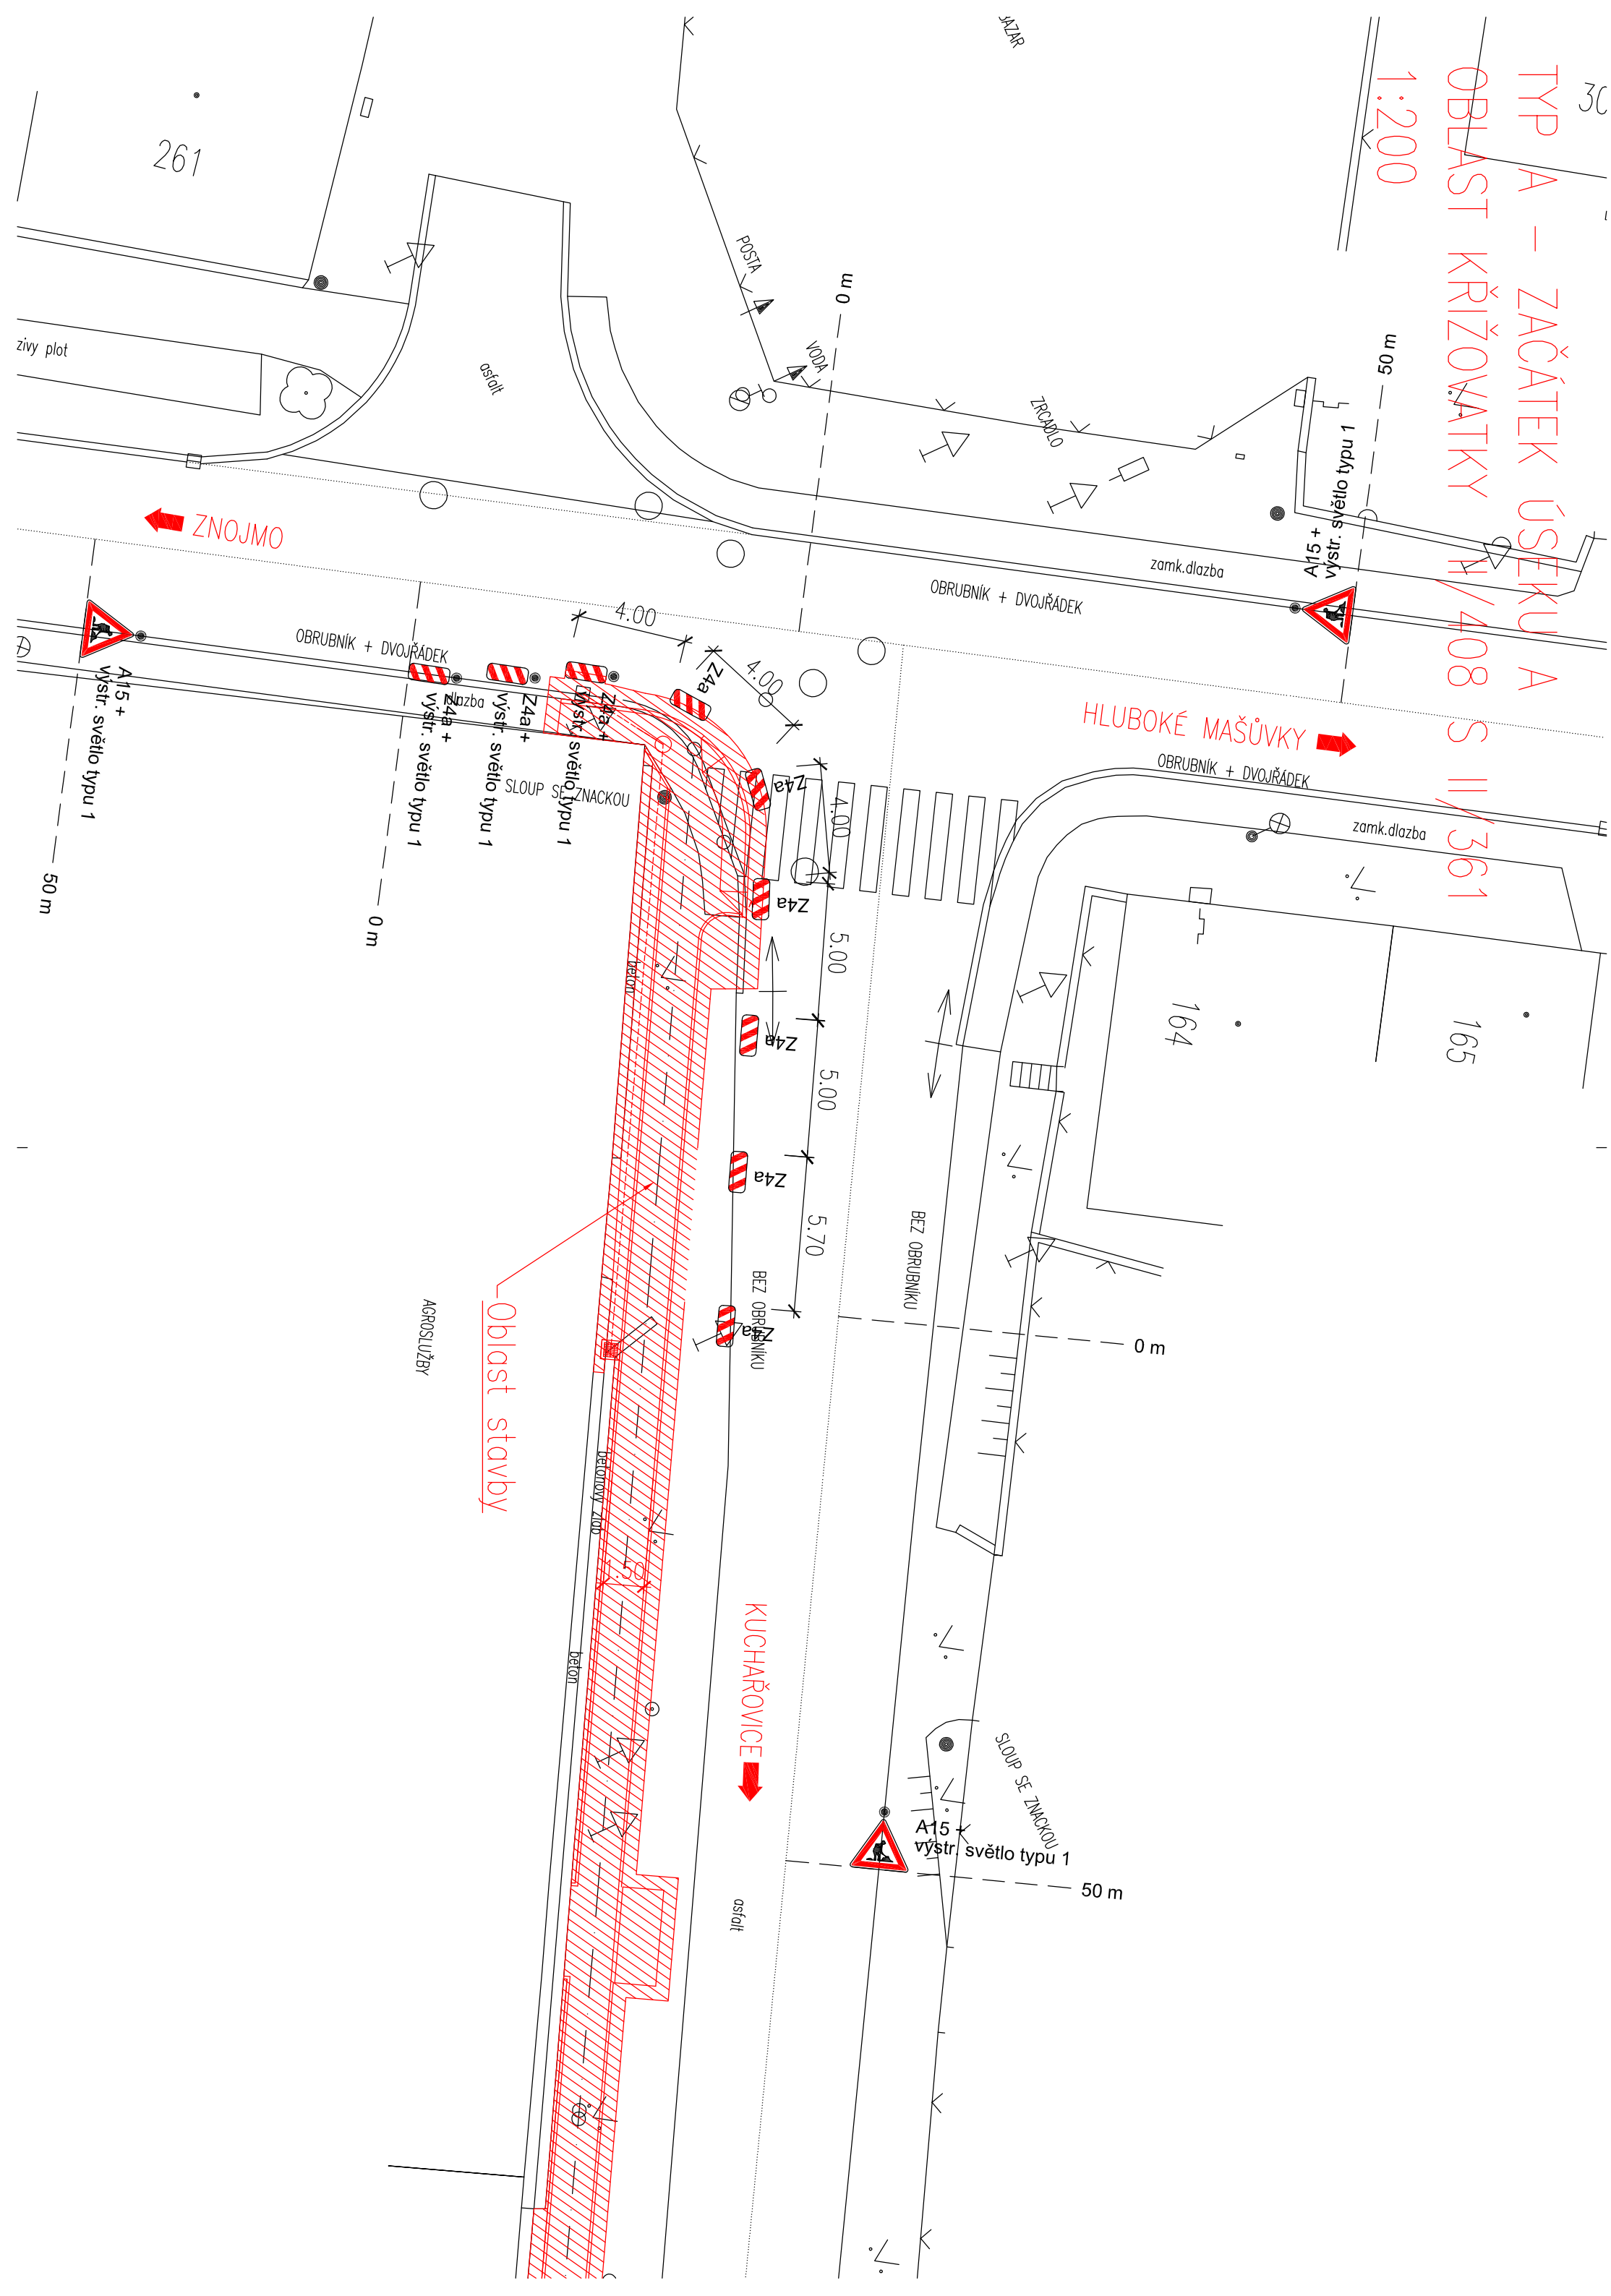

ZG

