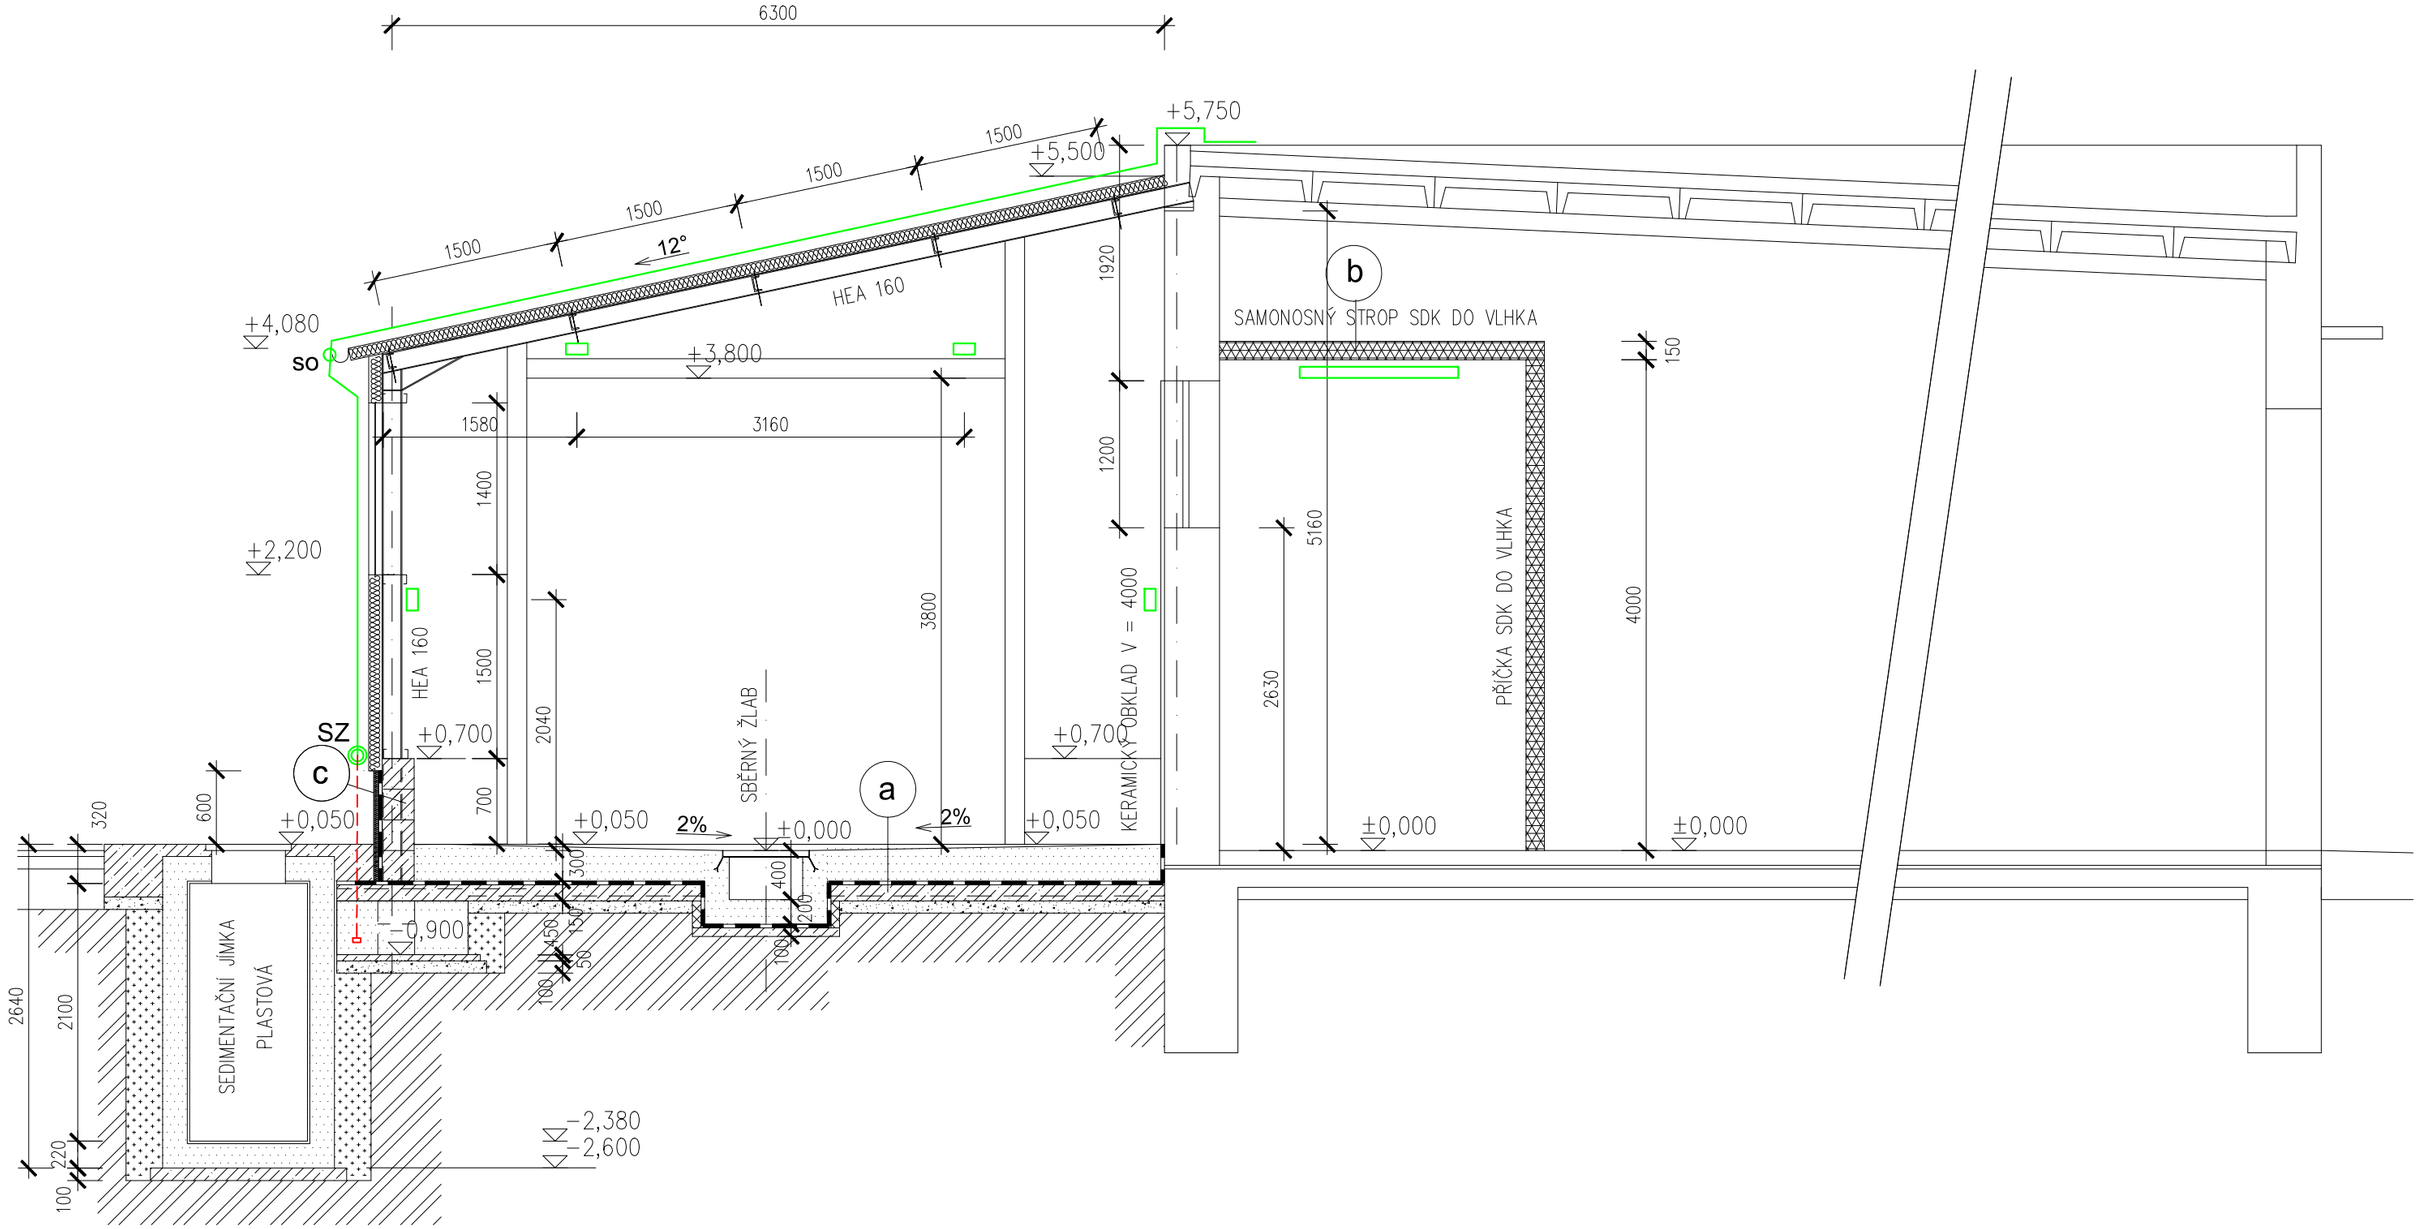


LEGENDA:

- JÍMACÍ SOUSTAVA FeZn Ø8mm (AlMgSi Ø8mm)
- VÝVOD ZEMNIČE FeZn Ø10mm
- SZ SVORKA ZKUŠEBNÍ KULATINA/KULATINA
- SVÍTIDLO

| Index : | Datum: | Změna: | Opravil : |
|---|---|---|---|
| | | | |

Trendis spol. s r.o.

Trendis, spol. s r.o.
Masarykova 1059
698 01 Veselí n/Mor.
tel.: 518324188
e-mail.: trendis@mybox.cz

Investor : SÚS JmK, Žerotínovo nám.3/5, 682 01 Brno

Stavba : areál SÚS JmK, ul.Brněnská 3254, Hodonín
RUČNÍ MYČKA NÁKLADNÍCH AUT

D.1.4. e) Silnoproudá elektrotechnika

Vypracoval : FALEŠNÍK
Počet A4 : 2
Stupeň : DPS
Datum : 08/2015
Zakázka číslo : 067/15 1215 006
Měřítko : 1 : 50

Obsah : ŘEZ A-A

Archivní číslo : 67-15-04 TV 4453
Poř. číslo : D1.4.4