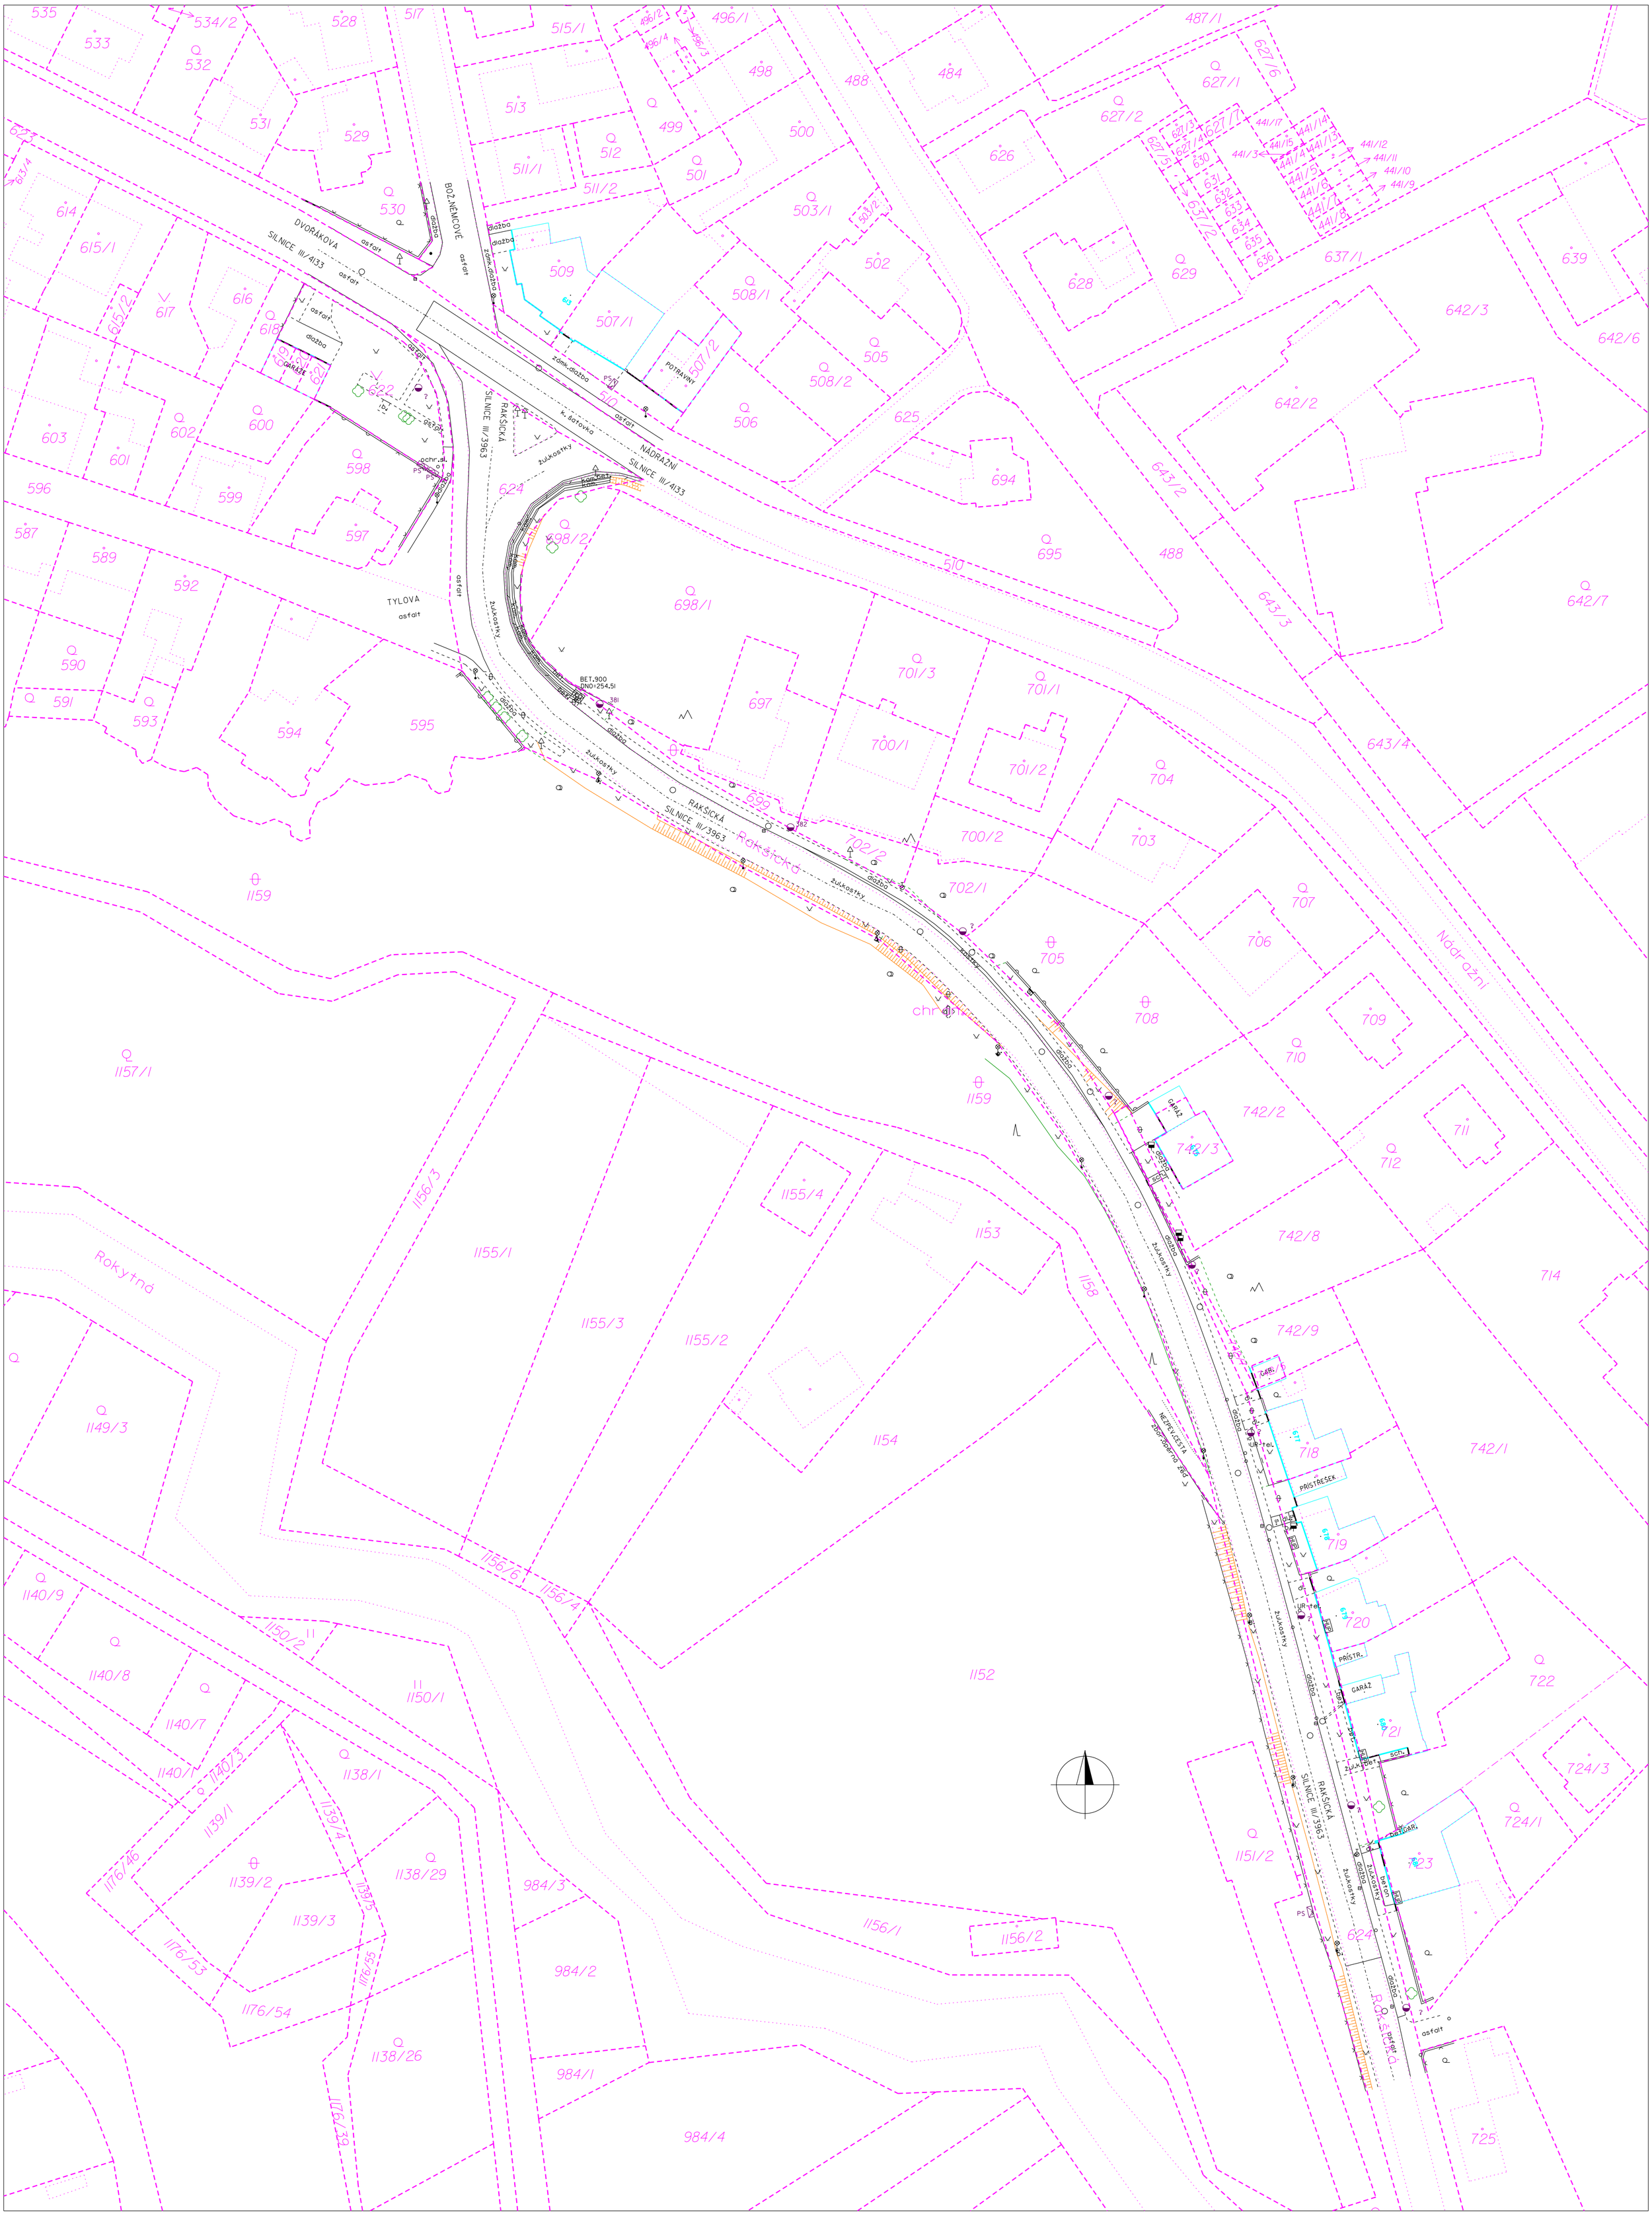

Potvrzuji, že geodetická část zaměření terénu náležitostmi a přesnosti odpovídá právním předpisům.

Ing. Michal Sochor – oprávněný zeměměřický inženýr

razítko a podpis ÚOZI

Název stavby:	III/3963 Moravský Krumlov, ul. Rakšická
Geodetická firma:	Geodetická kancelář ZNOJEO, s.r.o.
Zpracoval:	Jan Vitoň
Ověřil:	Ing. Michal Sochor
Projektant stavby:	Ing. Pavel Vacek
Projekční firma:	Linio Plan, s.r.o.

Číslo ověření:	222/2014
Číslo položky ČÚZK:	2113/2001
Datum ověření:	21.7.2014
Datum zaměření:	10.7.2014
Kód charakteristiky přesnosti	3
Formát výkresu:	A1
Měřítko: 1:500	Číslo výkresu: 1